



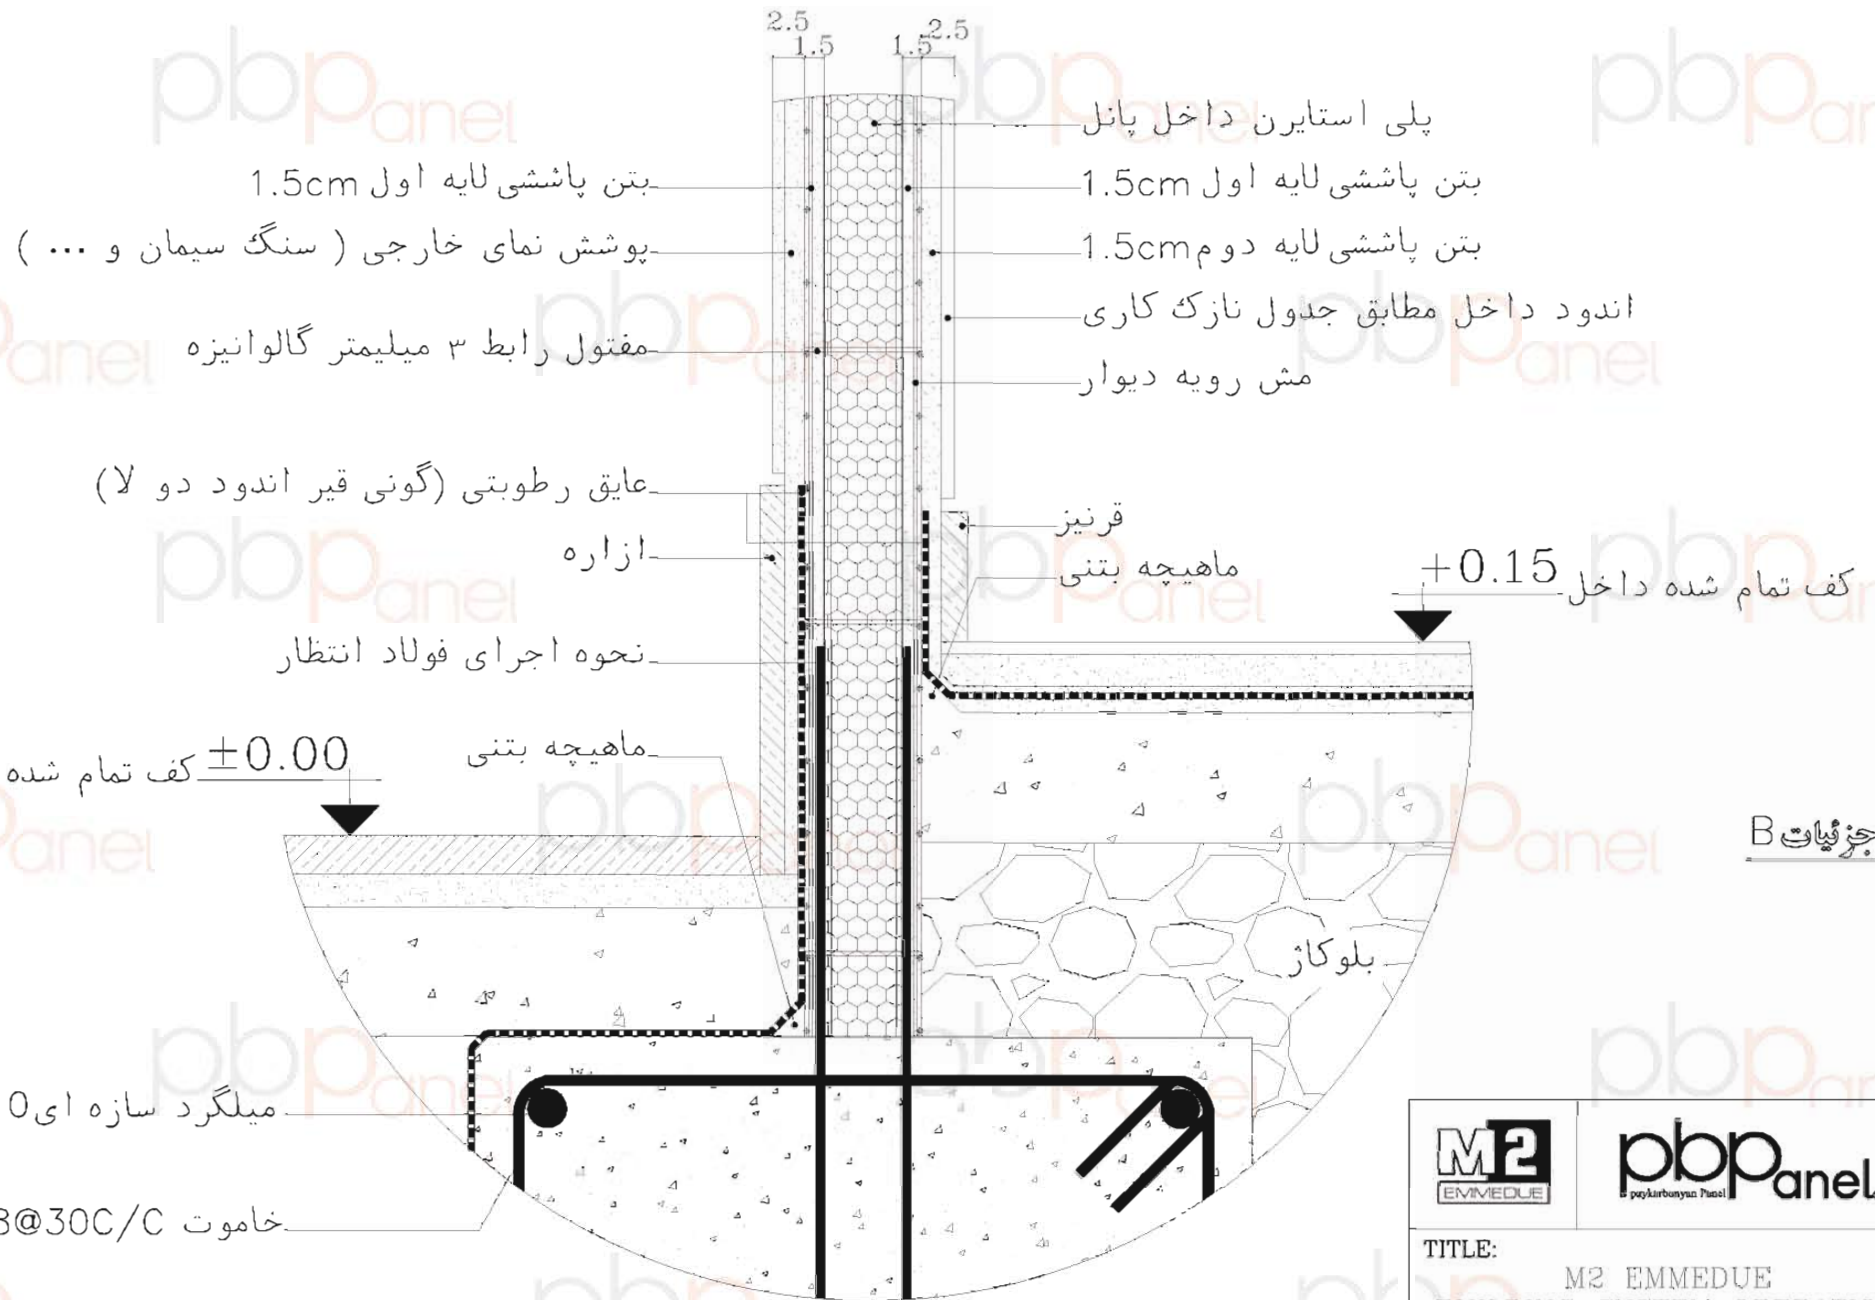
مرحله اول: اجرای بتن مگر و فونداسیون

از آنجا که امکان عبور لایه ایزولاسیون رطوبتی، از مقطع دیوارهای پانلی (بتن پیوسته) وجود ندارد، روی بتن مگر با پوشش پرابر یا ورق گسترده پلی پروپیلن (P.P) ایزوله گردیده و متعاقباً بخشهایی از دیوار که داخل خاک، کفسازی یا کرسی چینی قرار دارند بوسیله بتن آب بند یا پوشش عایق رطوبتی، ایزوله می گردند.



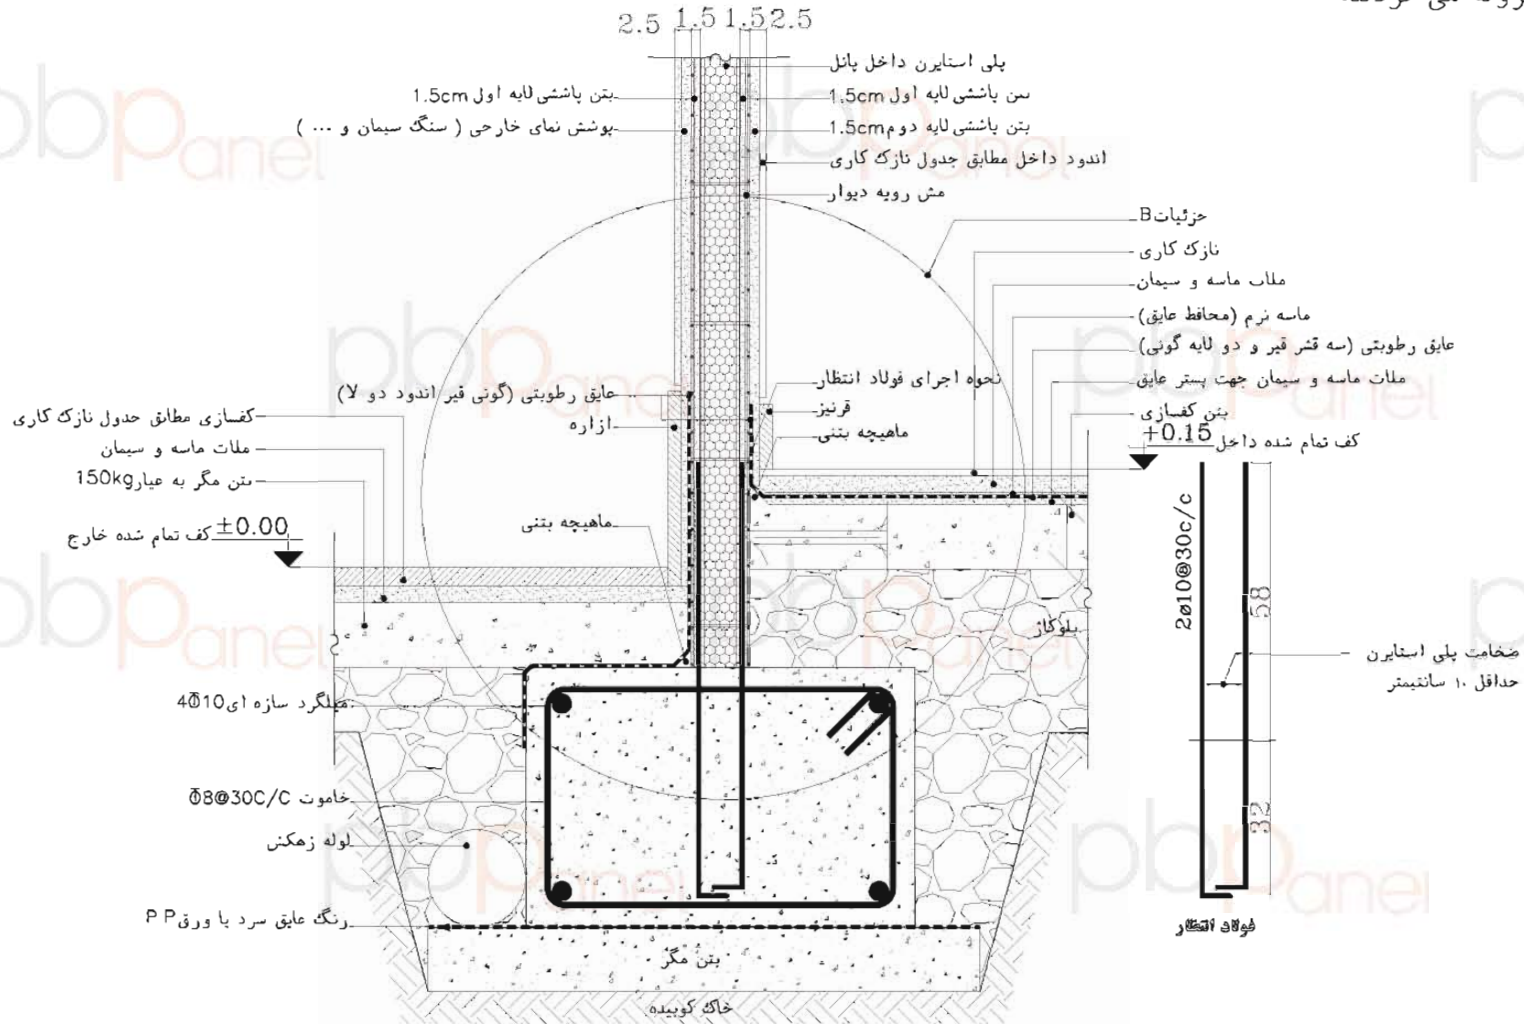

جزئیات اجرایی دیوار به پی در محیط خشک همگف با استفاده از صفحات یک لایه 3D


			
<b>TITLE:</b> M2 EMMEDUE BUILDING SYSTEM OPERATION			
SCALE: N.T.S	WWW.PBPANEL.COM	TEL: 82441100 FAX: 82441282	SHEET: 31
DATE:	PAYKAR BONYAN PANEL CO. No.162 Khaled Esiamboli (vozar) Ave.Tehran		Rev. No: 0



جزئیات B


			
<b>TITLE:</b> M2 EMMEDUE BUILDING SYSTEM OPERATION			
SCALE: N.T.S	WWW.PBPANEL.COM	TEL: 82441100 FAX: 82441282	SHEET: 32
DATE:	PAYKAR BONYAN PANEL CO: No.102 Khaled Eslamboli (vozara) Ave.Tehran		Rev. No: 0

مرحله اول: اجرای بتن مگر و فونداسیون  
 از آنجا که امکان عبور لایه ایزولاسیون رطوبتی، از مقطع دیوارهای پانلی (بتن پیوسته)  
 وجود ندارد، روی بتن مگر با پوشش پرایمر یا ورق گسترده پلی پروپیلن (P.P) ایزوله  
 گردیده و متعاقباً بخشهایی از دیوار که داخل خاک، کفسازی یا کرسی چینی قرار دارند  
 بوسیله بتن آب بند یا پوشش عایق رطوبتی، ایزوله می گردند.

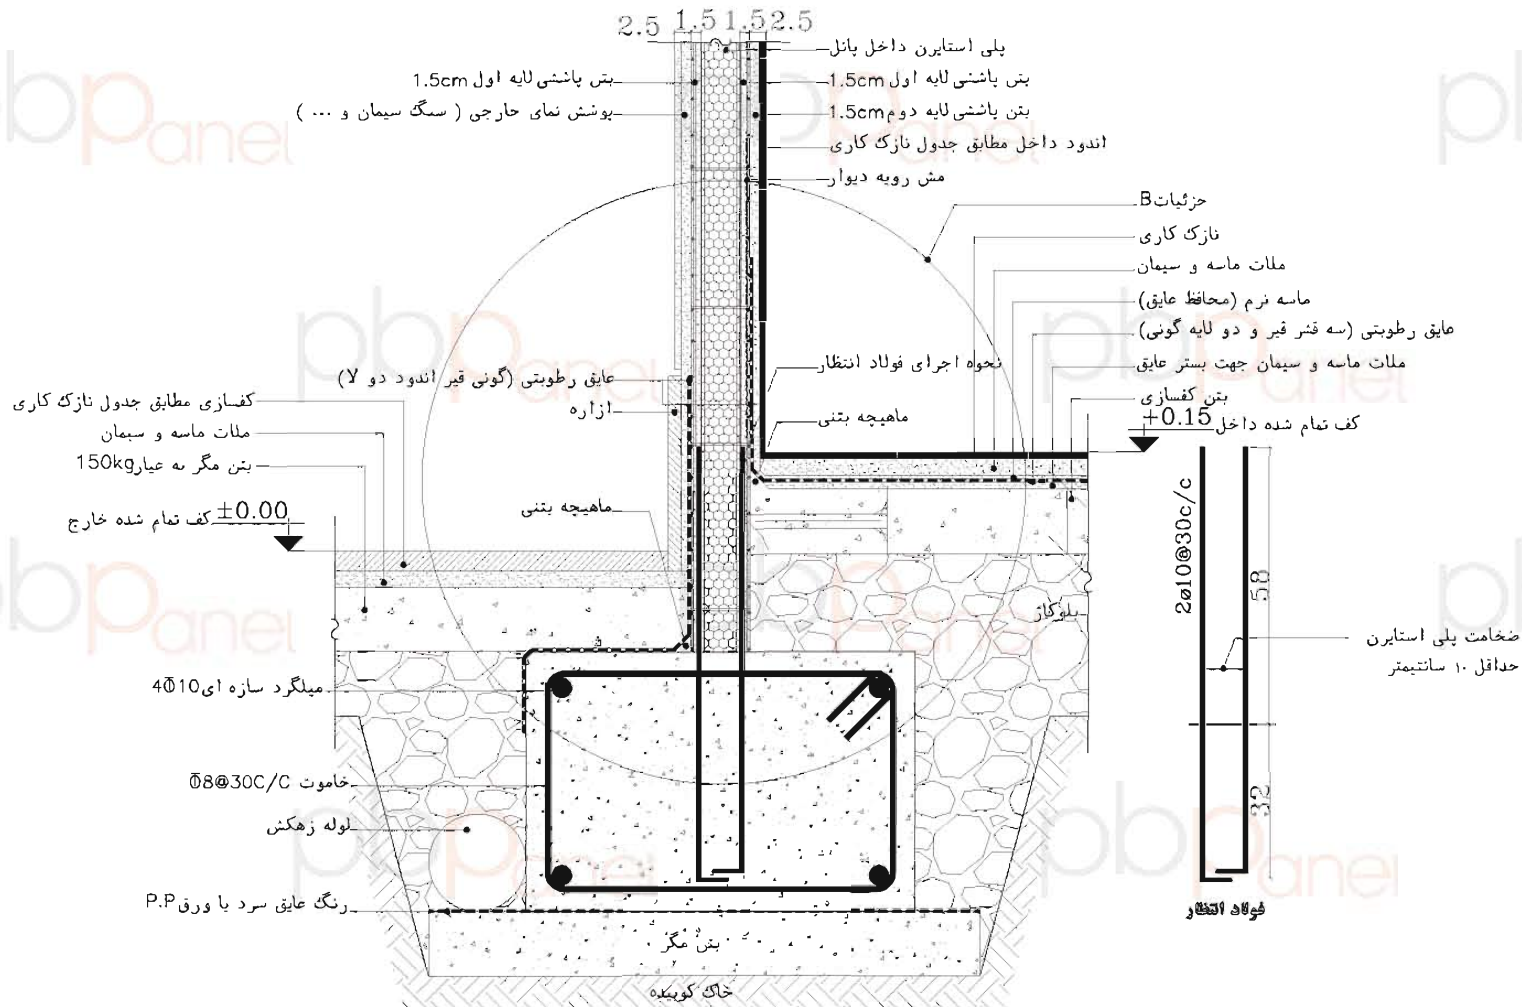



جزئیات اجرایی دیوار به پی در محیط ترومگف با استفاده از صفحات یک لایه 3D

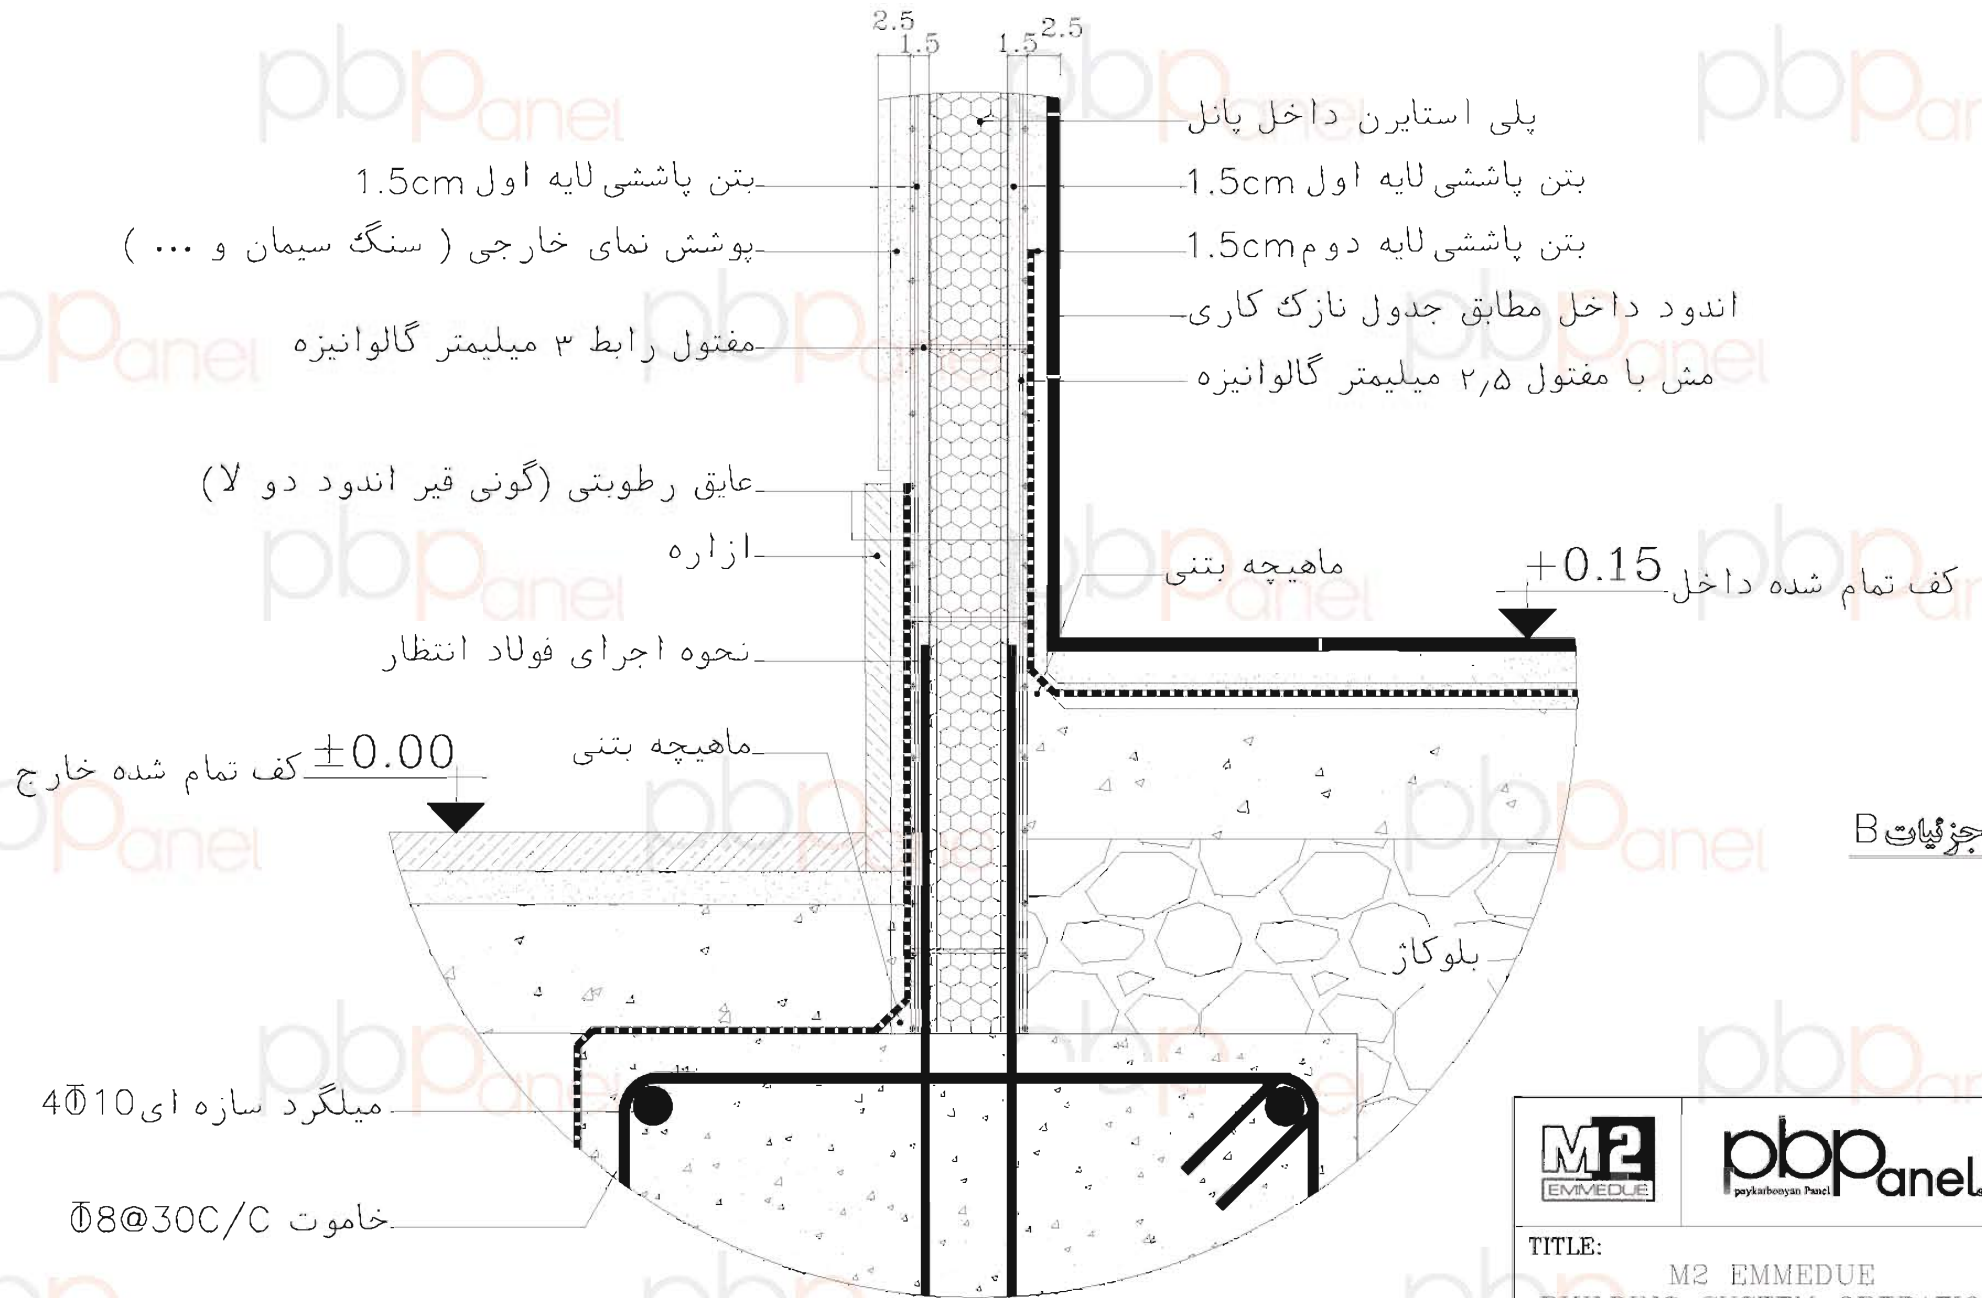			
TITLE: M2 EMMEDUE BUILDING SYSTEM OPERATION			
SCALE: N.T.S	WWW.PBPANEL.COM	TEL: 82441100 FAX: 82441282	SHEET: 33
DATE:	PAYKAR BONYAN PANEL CO: No.102 Khaled Eslamboli (vozara) Ave.Tehran		Rev. No: 0



جزئیات B

			
<b>TITLE:</b> M2 EMMEDUE BUILDING SYSTEM OPERATION			
SCALE: N.T.S	WWW.PBPANEL.COM	TEL: 82441100 FAX: 82441282	SHEET: 34
DATE:	PAYKAR BONYAN PANEL CO: No.102 Khaled Eshgamboli (vozara) Ave.Tehran		Rev. No: 0