


مرحله اول: اجرای بتن مگر و فونداسیون

از آنجا که امکان عبور لایه ایزولاسیون رطوبتی، از مقطع دیوارهای پانلی (بتن پیوسته) وجود ندارد، روی بتن مگر با پوشش پرایمر یا ورق گسترده پلی پروپیلن (P.P) ایزوله گردیده و متعاقبا بخشهایی از دیوار که داخل خاک، کفسازی یا کرسی چینی قرار دارند بوسیله بتن بند یا پوشش عایق رطوبتی، ایزوله می گردند.

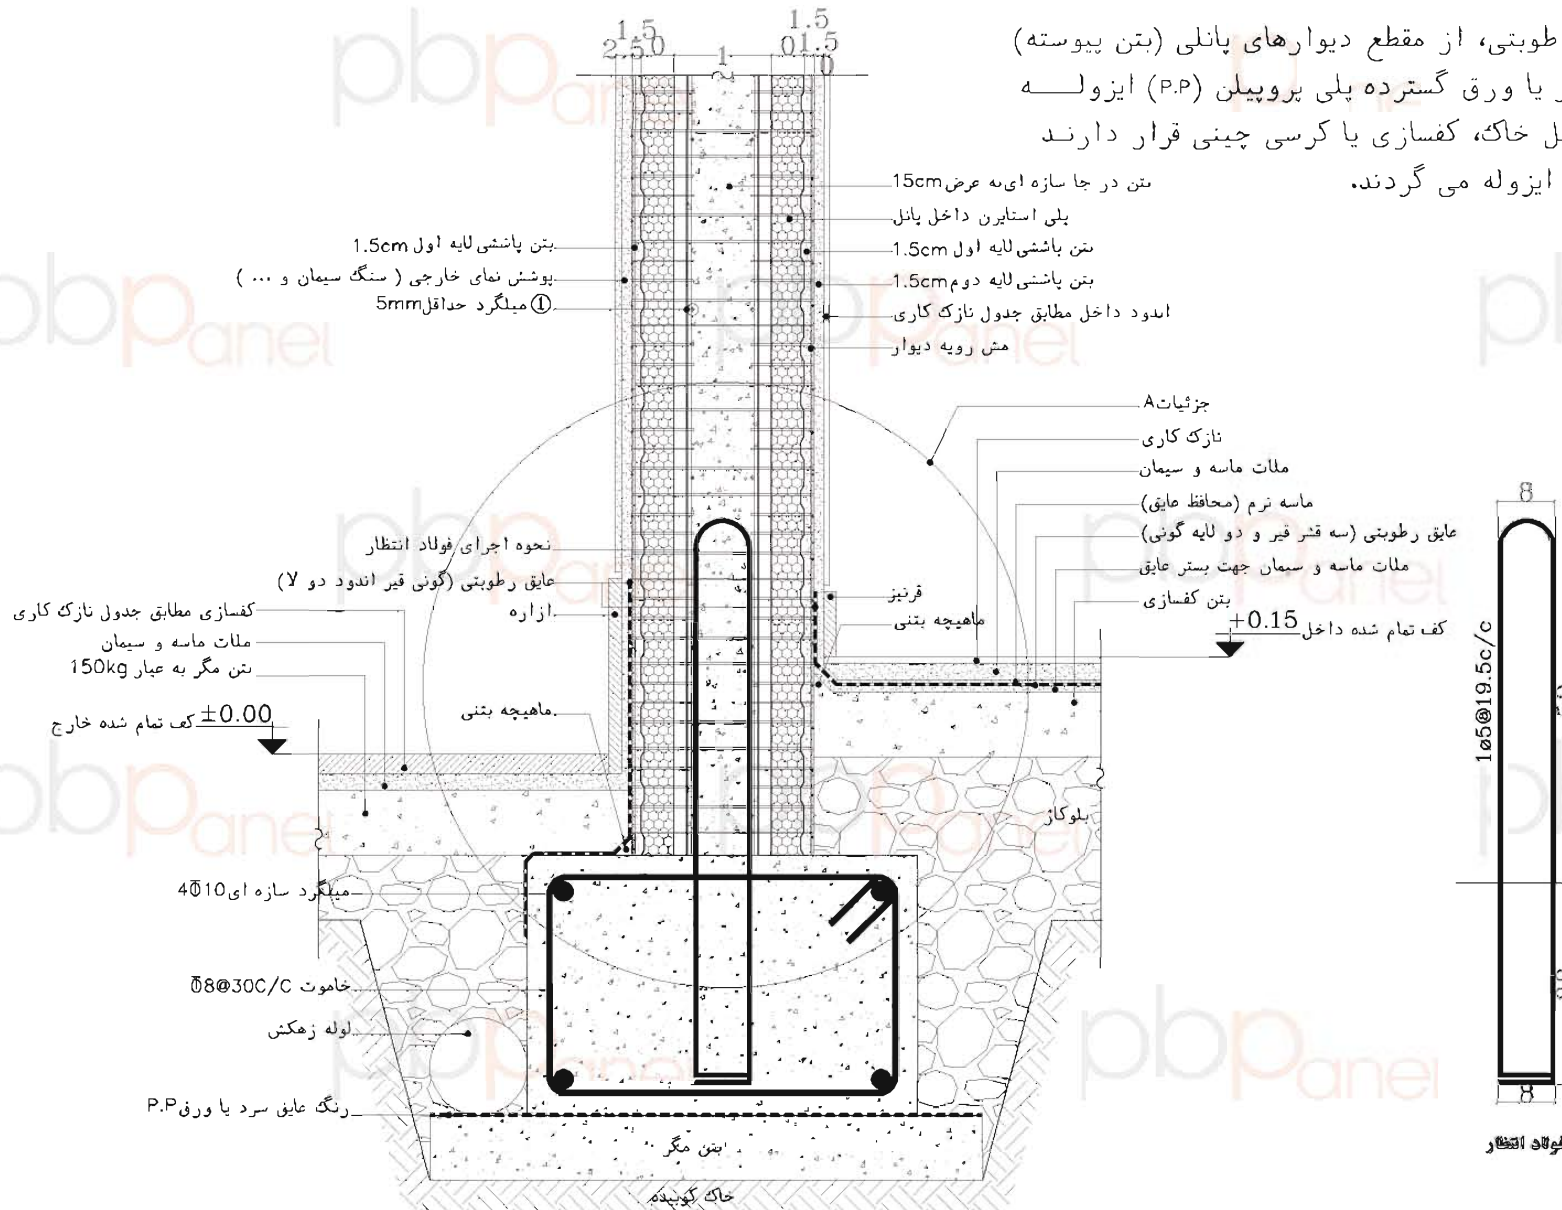


جزئیات اجرایی اتصال دیوار باربر به پی در محیط خشک همگف با استفاده از صفحات دو لایه 3D

--	--

TITLE: M2 EMMEDUE BUILDING SYSTEM OPERATION



SCALE: N.T.S	WWW.PBPANEL.COM	TEL: 82441100 FAX: 82441282	SHEET: 35
DATE:	PAYKAR BONYAN PANEL CO. No.102 Khaled Estamboli (vozara) Ave.Tehran		Rev. No: 0

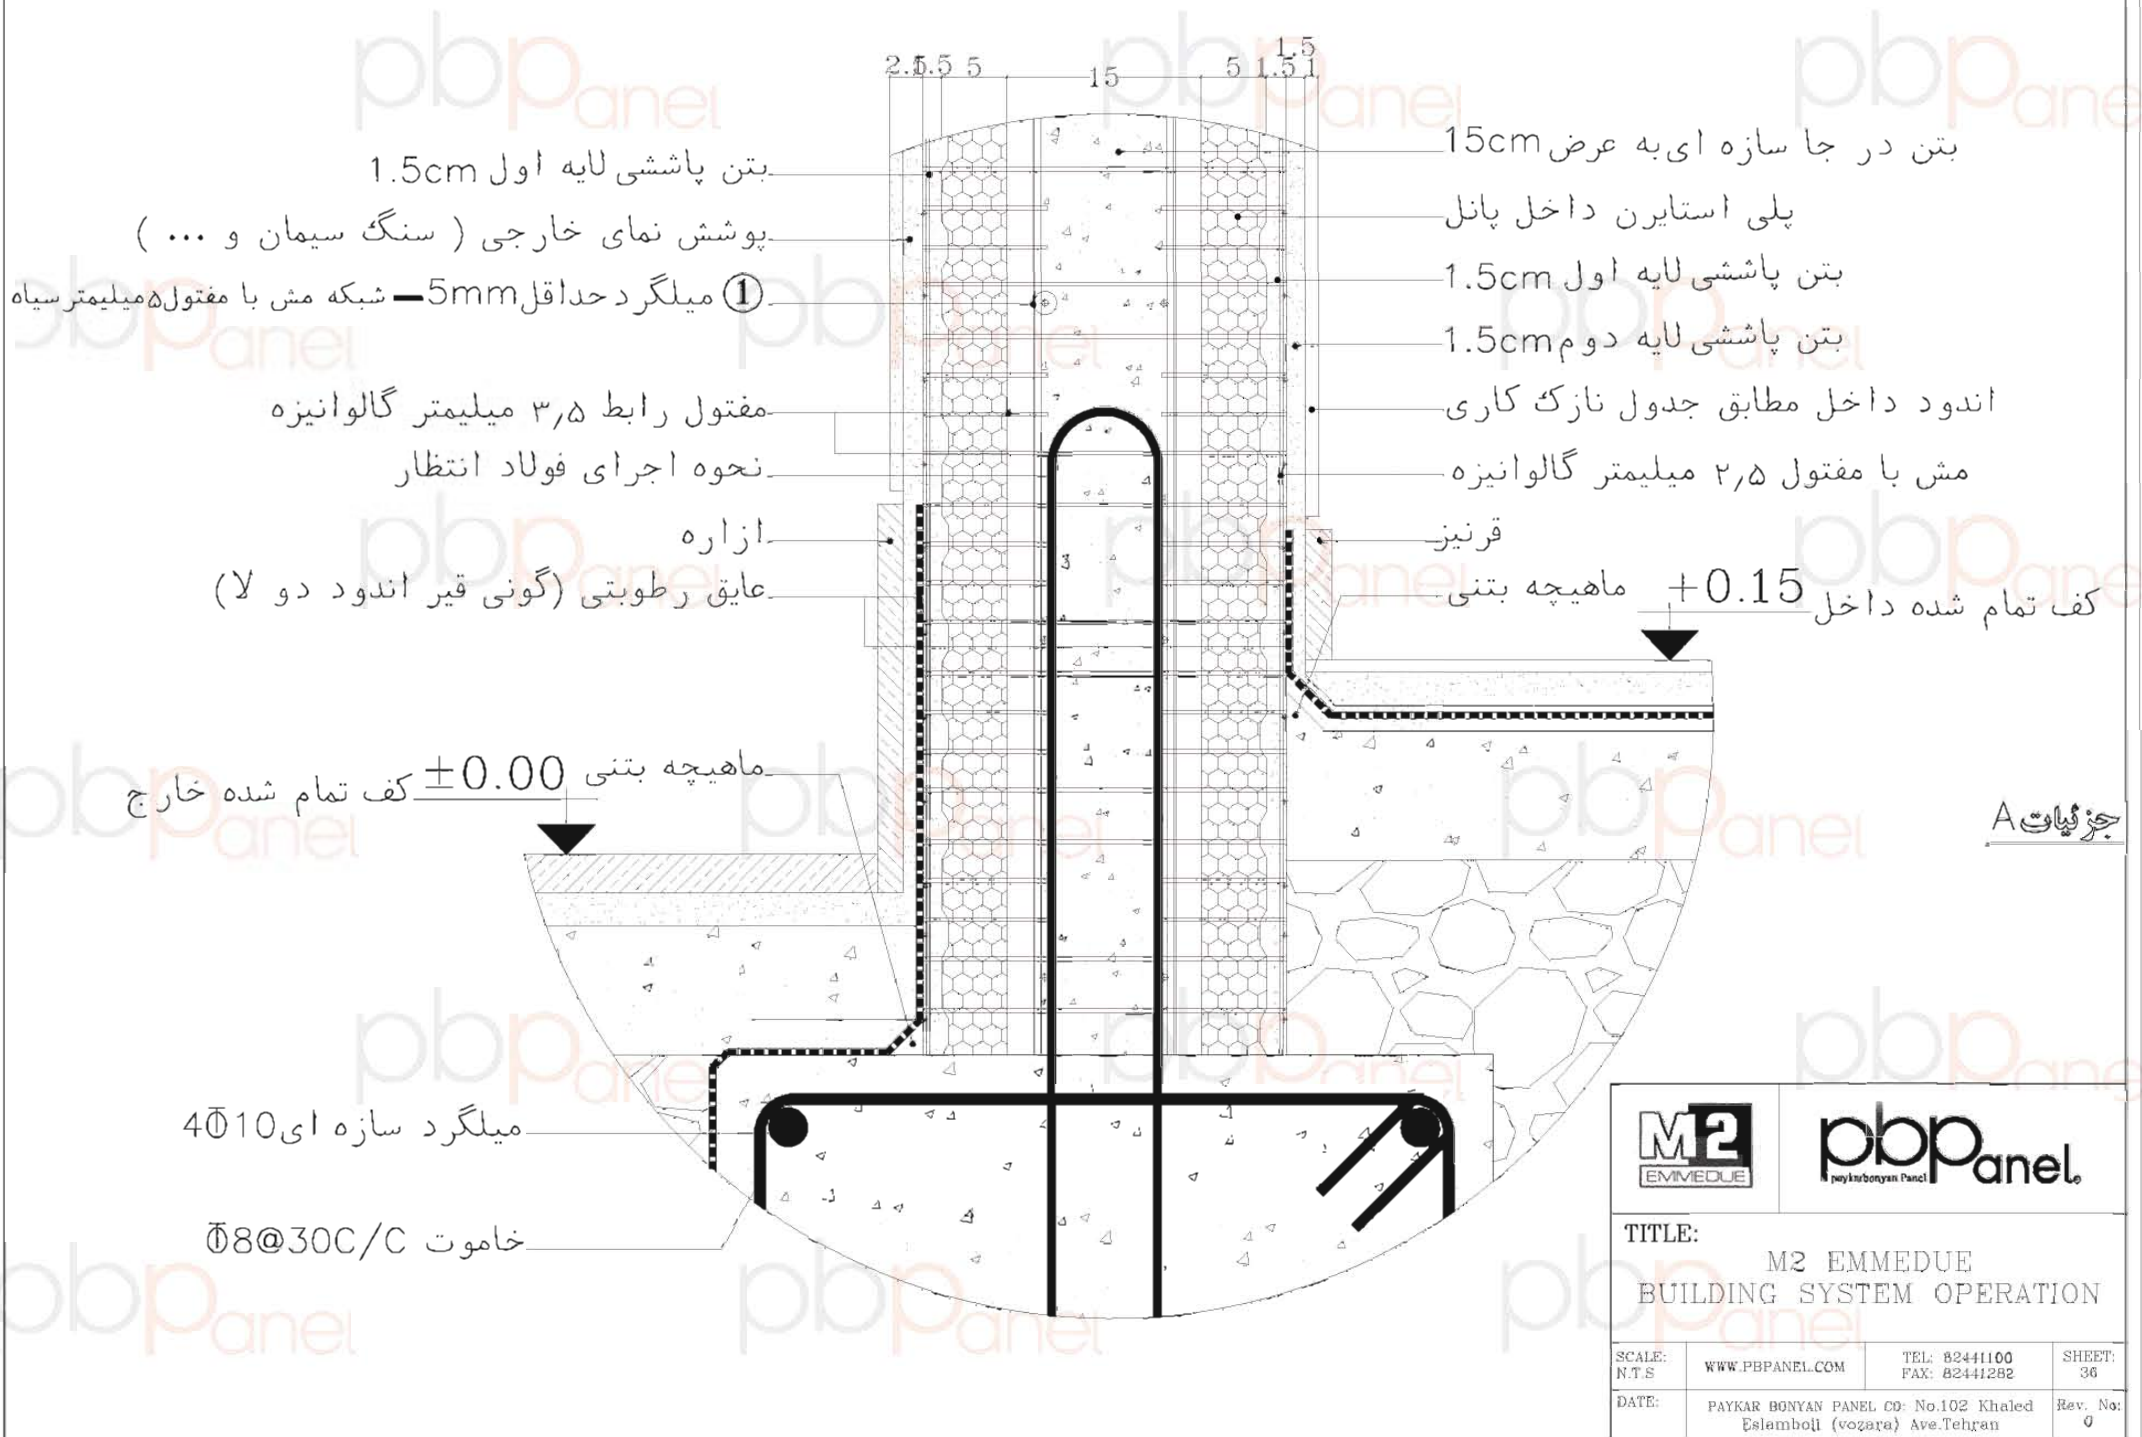

			
TITLE: M2 EMMEDUE BUILDING SYSTEM OPERATION			
SCALE: N.T.S	WWW.PBPANEL.COM	TEL: 82441100 FAX: 82441282	SHEET: 36
DATE:	PAYKAR BONYAN PANEL CO: No.102 Khaled Eslamboli (vozara) Ave.Tehran		Rev. No: 0

مرحله اول: اجرای بتن مگر و فونداسیون

از آنجا که امکان عبور لایه ایزولاسیون رطوبتی، از مقطع دیوارهای پانلی (بتن پیوسته) وجود ندارد، روی بتن مگر با پوشش پرایمر یا ورق گسترده پلی پروپیلن (P.P) ایزوله گردیده و متعاقبا بخشهایی از دیوار که داخل خاک، کفسازی یا کرسی چینی قرار دارند بوسیله بتن آبد بند یا پوشش عایق رطوبتی، ایزوله می گردند.

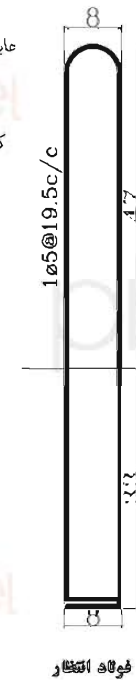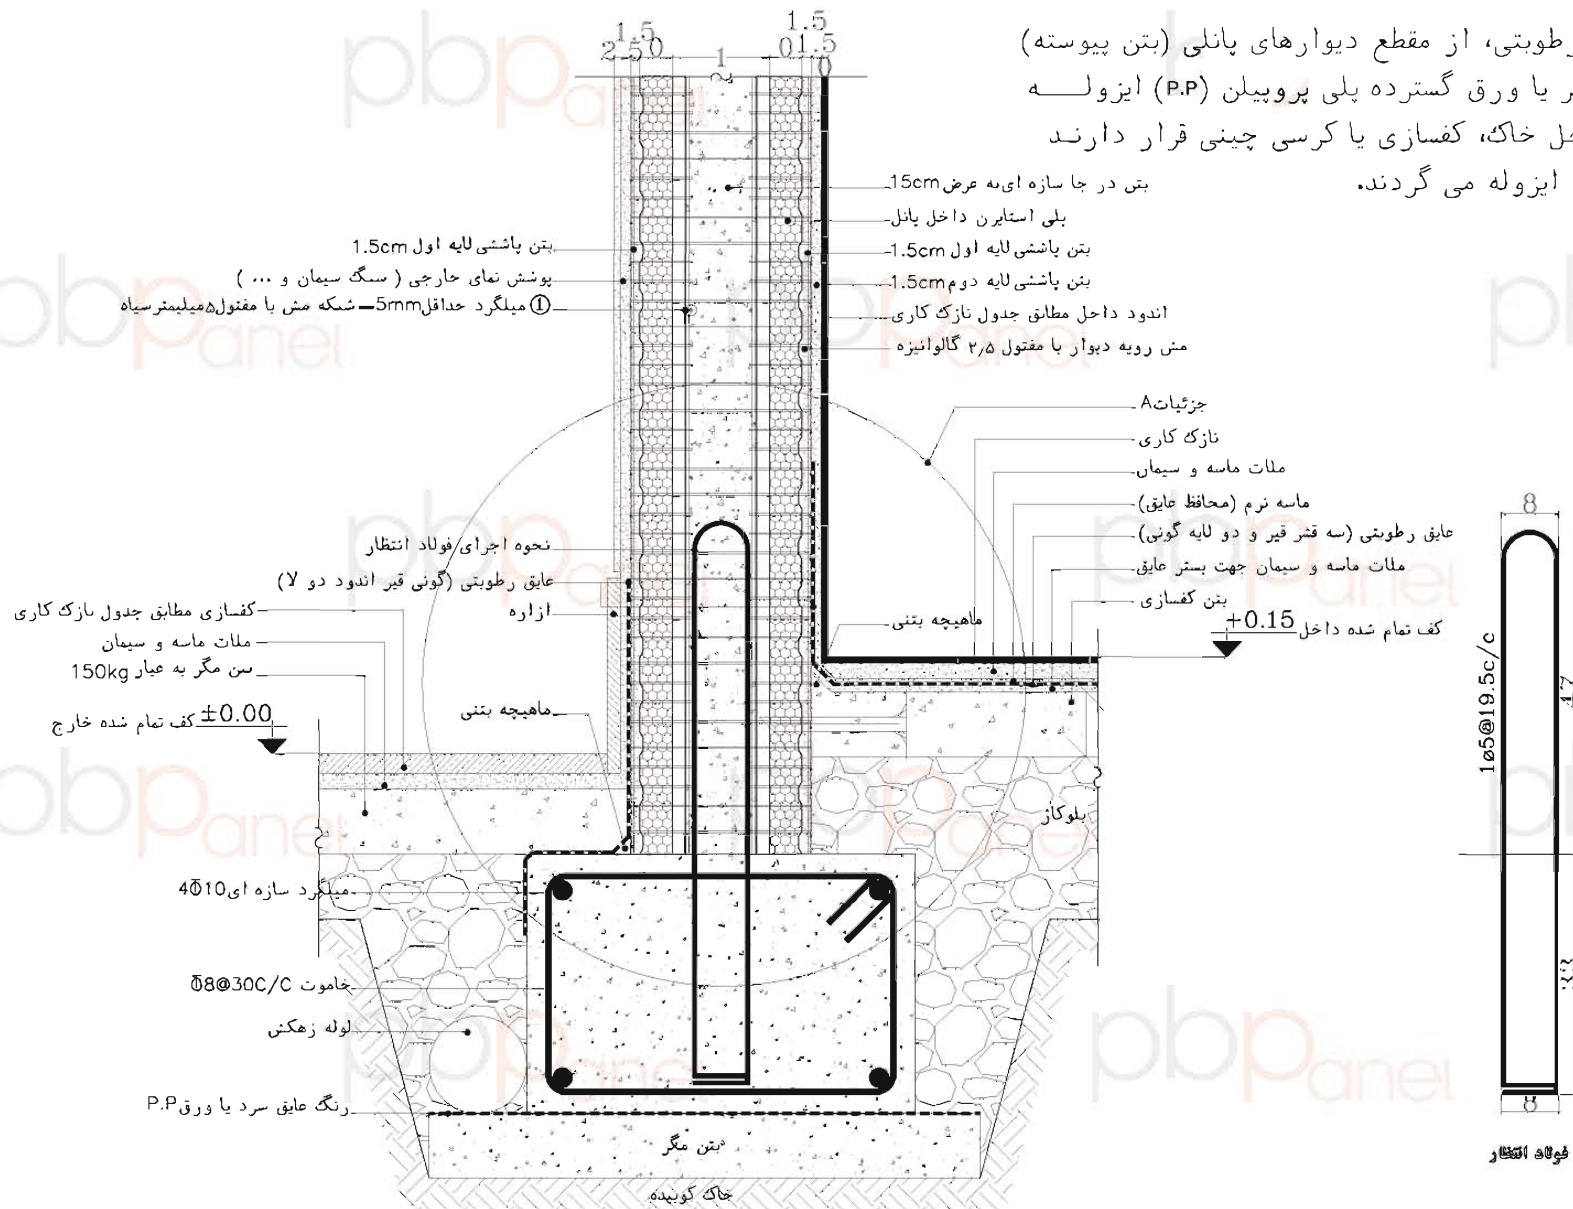


جزئیات اجرایی اتصال دیوار باربر به پی در محیط تر همگف با استفاده از صفحات دو لایه 3D



TITLE:
M2 EMMEDUE
BUILDING SYSTEM OPERATION

SCALE: N.T.S	WWW.PBPANEL.COM	TEL: 82441100 FAX: 82441282	SHEET: 37
DATE:	PAYKAR BONYAN PANEL CO. No.102 Khaled Eslamboli (vozara) Ave.Tehran		Rev. No: 0

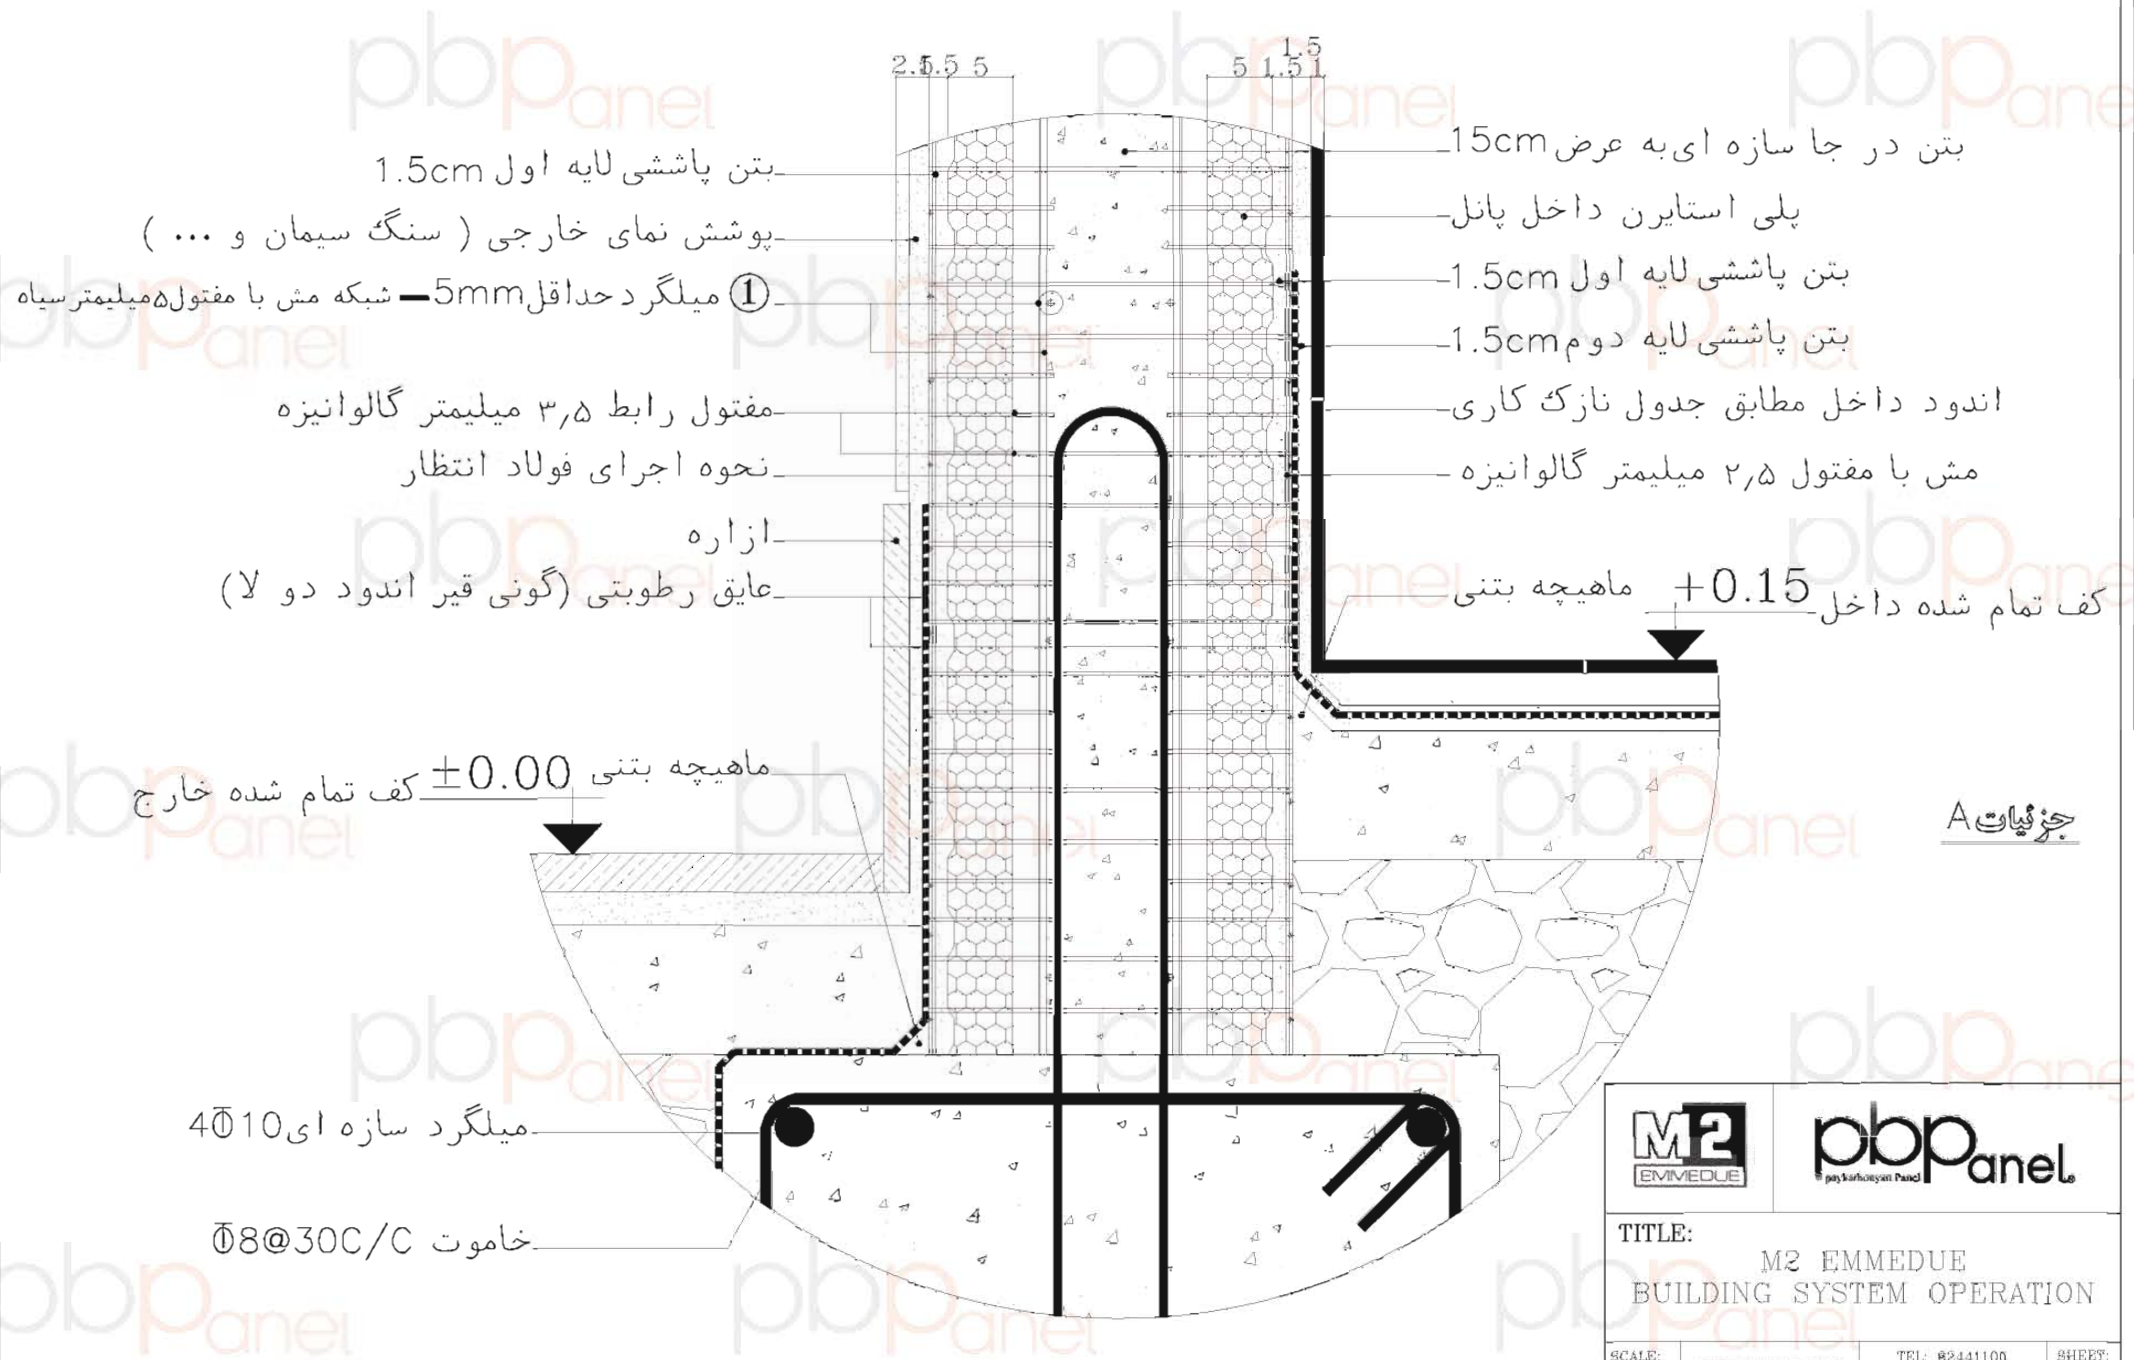

بتن پاششی لایه اول 1.5cm

پوشش نمای خارجی (سنگ سیمان و ...)

① میلگرد حداقل 5mm - شبکه مش با مفتول 5 میلیمتر سیاه

مفتول رابط 3.5 میلیمتر گالوانیزه

نحوه اجرای فولاد انتظار

ازاره

عایق رطوبتی (گونی قیر اندود دو لا)

بتن در جا سازه ای به عرض 15cm

پلی استایرن داخل پانل

بتن پاششی لایه اول 1.5cm

بتن پاششی لایه دوم 1.5cm

اندود داخل مطابق جدول نازک کاری

مش با مفتول 3.5 میلیمتر گالوانیزه

کف تمام شده داخل +0.15 ماهیچه بتنی

ماهیچه بتنی ±0.00 کف تمام شده خارج

میلگرد سازه ای 4Ø10

خاموت Ø8@30C/C

جزئیات A



TITLE: M2 EMMEDUE BUILDING SYSTEM OPERATION

SCALE: N.T.S	WWW.PBPANEL.COM	TEL: 82441100 FAX: 82441282	SHEET: 38
DATE:	PAYKAR GONYAN PANEL CO: No.102 Khaled Eslamboli (vazara) Ave.Tehran		Rev. No: 0